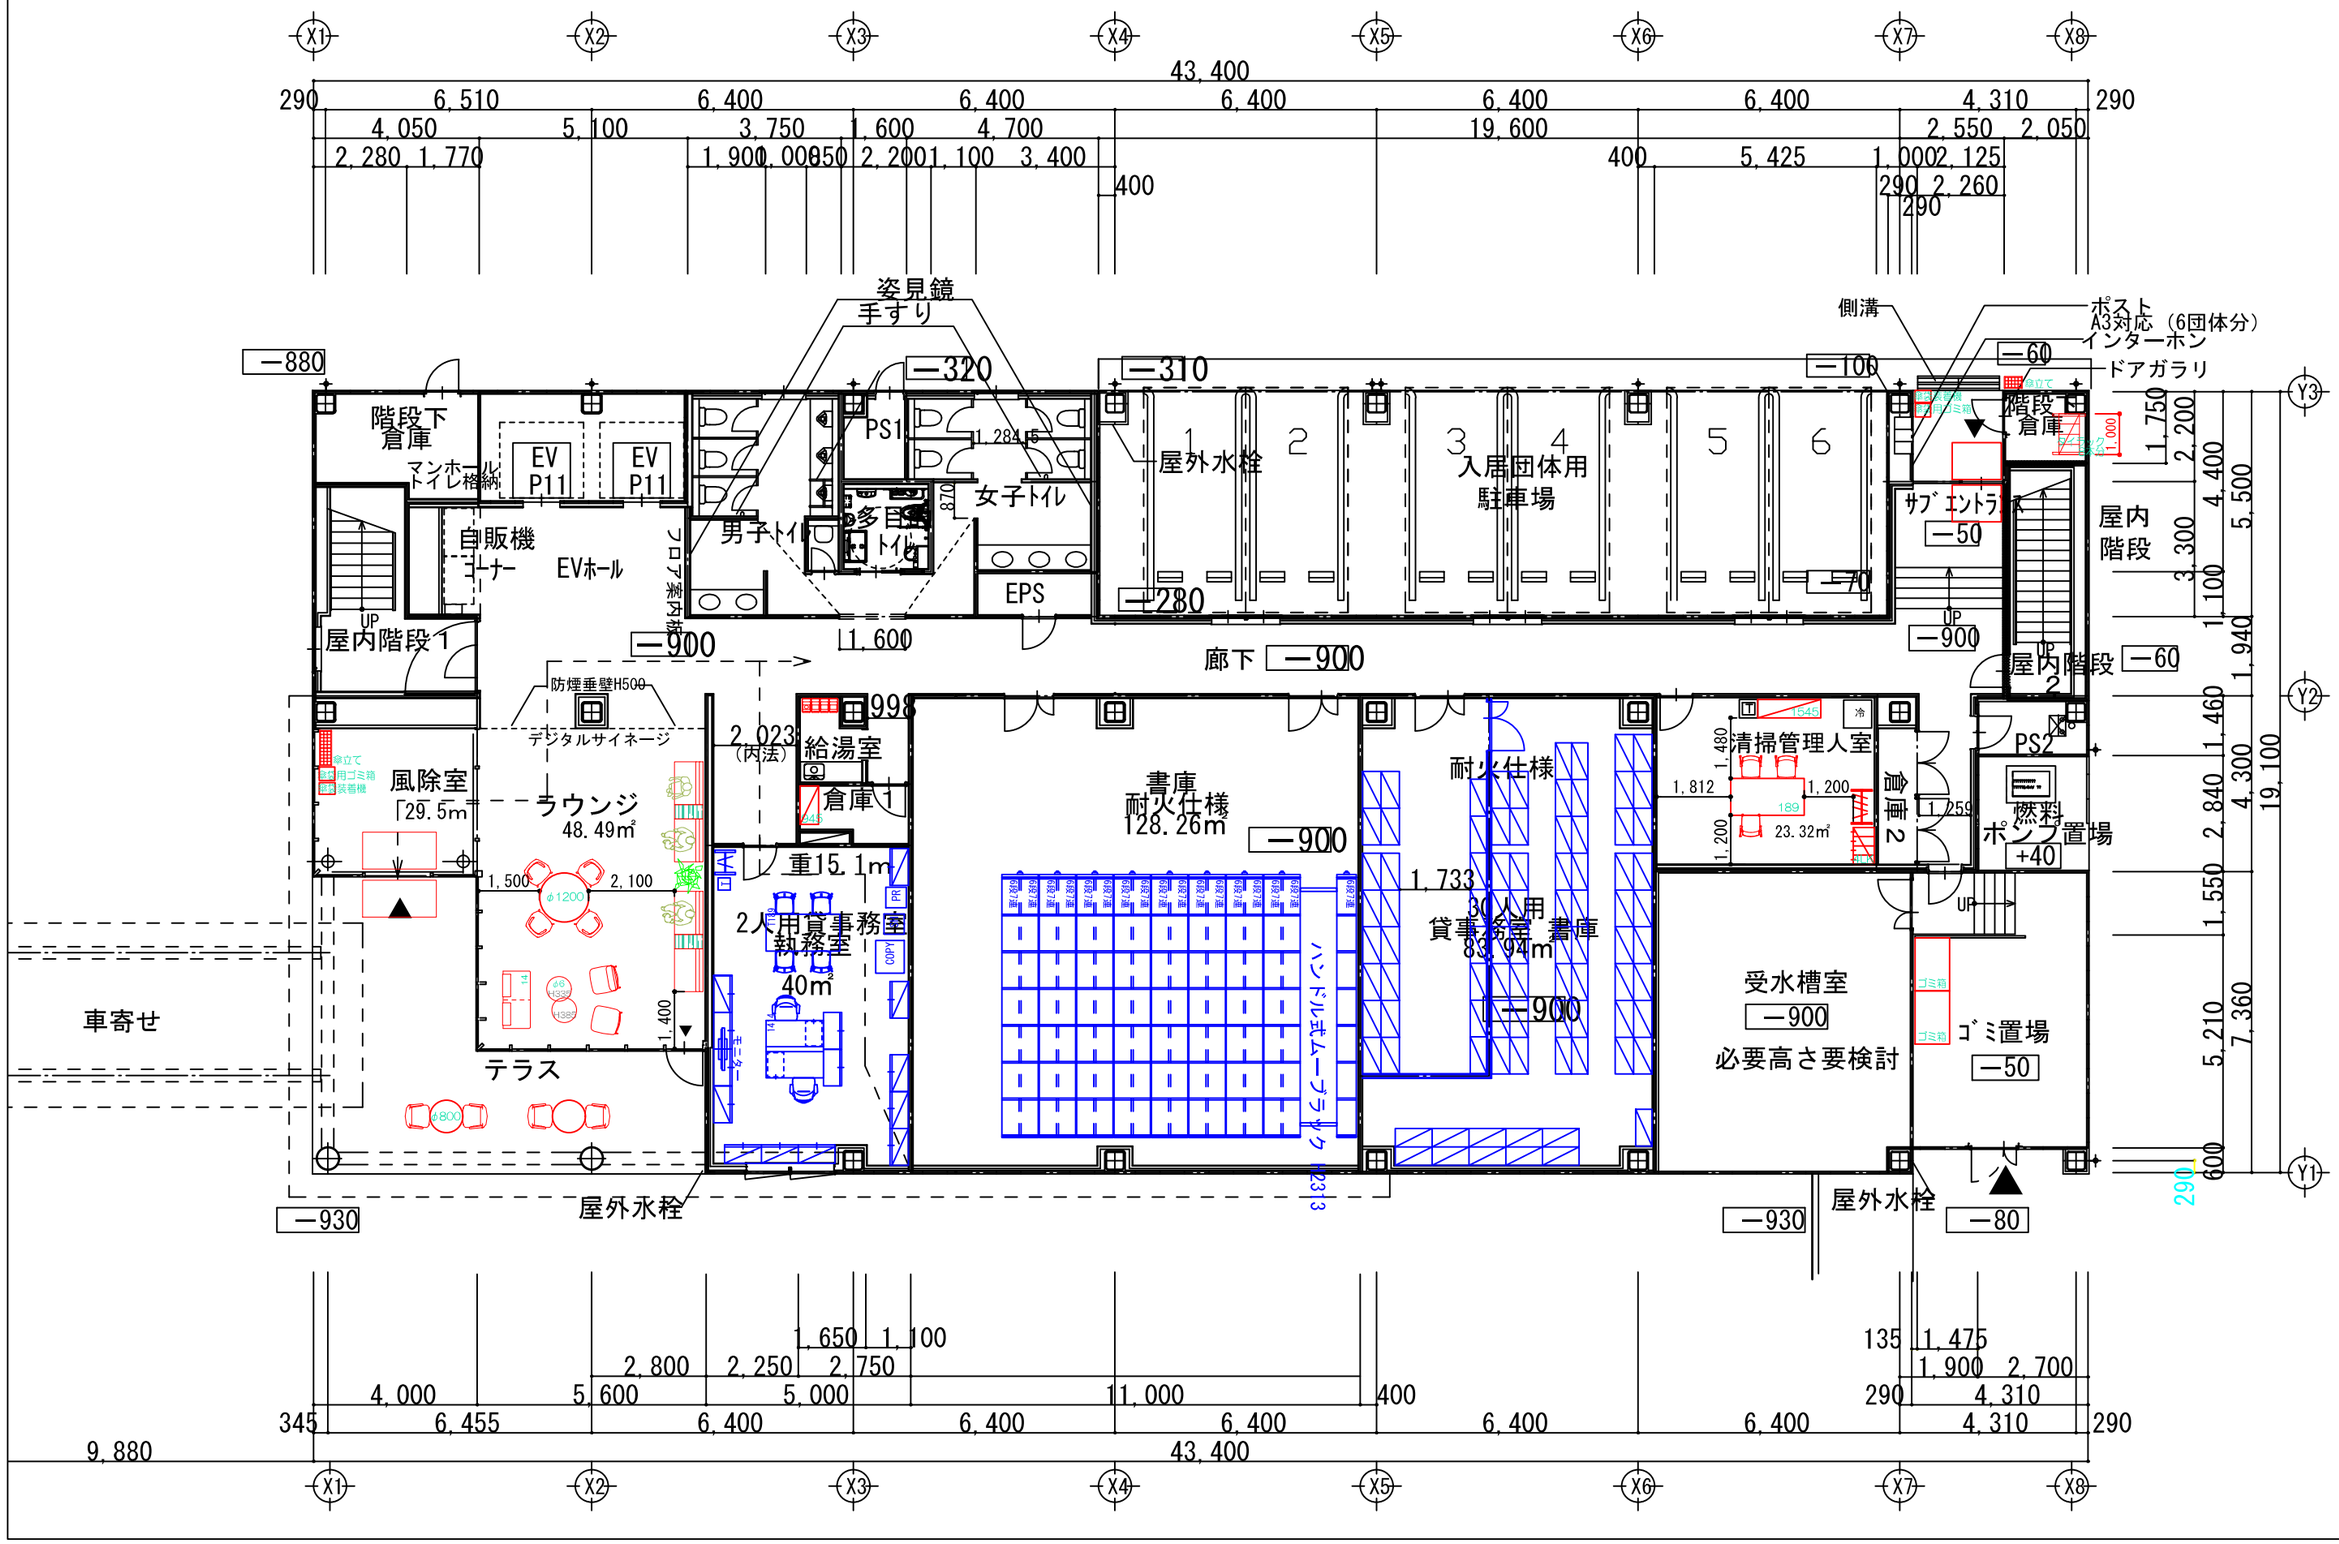

１階平面図　S=1/200（A3）