


3 0 2 会 議 室

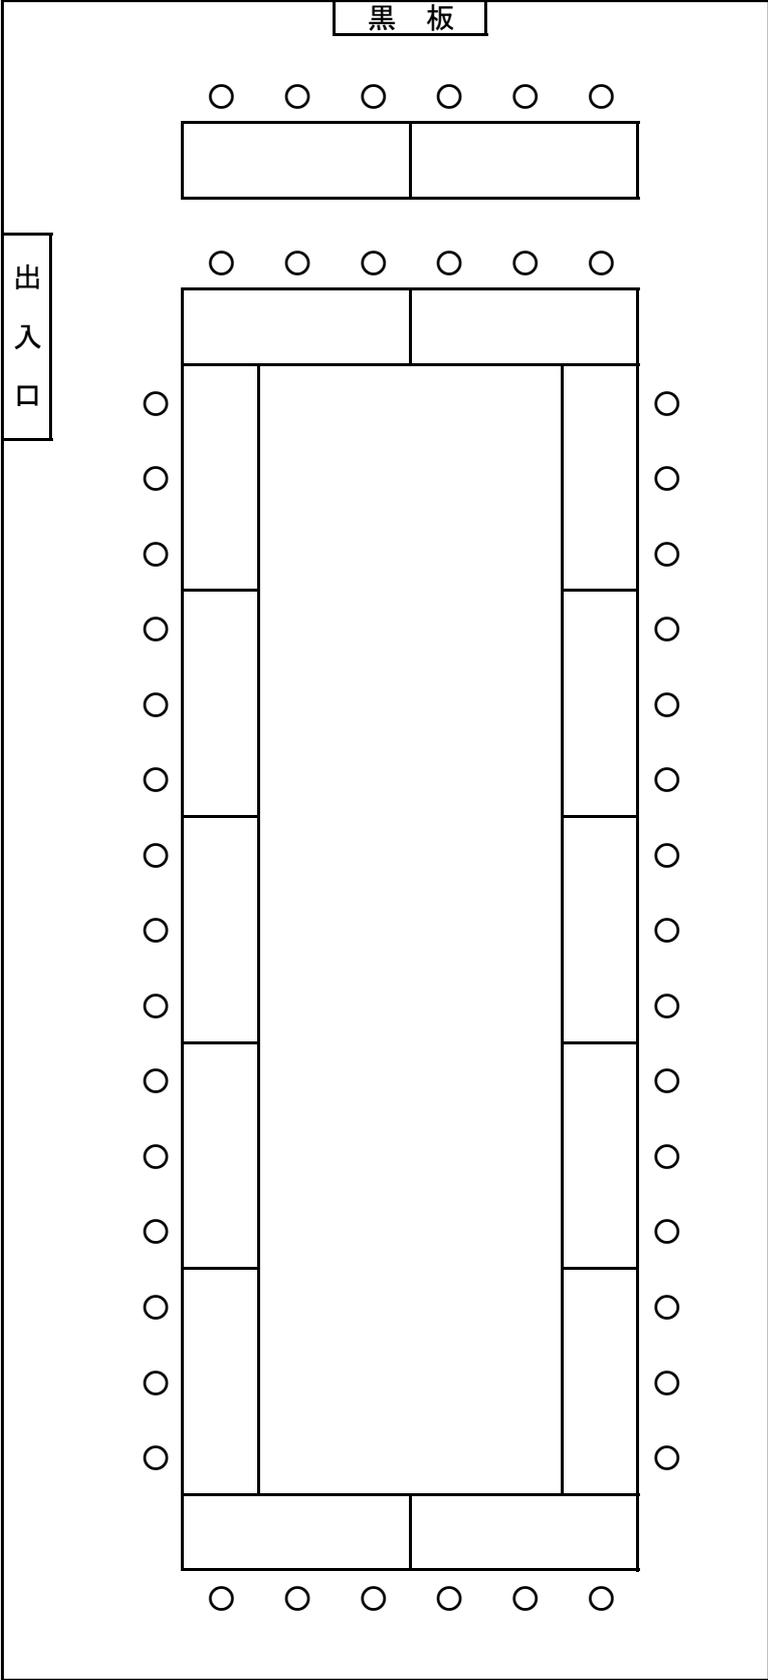

収容人数 48 名

面積 6.8m × 13.7m = 93m²

机	16
椅子	48

マイク	・ワイヤレス	2本
-----	--------	----